

RODINNÝ DŮM
DIMENZE Line 96/45°
 ROZTEČ VAZNIC 2400
 (RD BEZ PODSKLEPENÍ)


PŮDORYS PŘÍZEMÍ
 M 1:50

POZNÁMKA:
 1. TECHNICKÉ ZMĚNY JSOU VYHRAZENY.
 2. VNITŘNÍ DVEŘE JSOU KÓTOVANY S PŘESNOSTÍ ± 30 mm

LEGENDA MÍSTNOSTÍ :

ČÍSLO	ÚČEL MÍSTNOSTI	PLOCHA m ²	PLOCHA m ²
101	ZÁDVEŘÍ	11,16	11,16
102	KOMORA	3,83	2,23
103	WC, KOUPELNA	8,37	8,37
104	TECHNICKÁ MÍSTNOST	6,53	6,53
105	KUCHYNĚ	11,08	11,08
106	JÍDELNA	19,13	19,13
107	OBÝVACÍ POKOJ	27,90	27,90

OBYTNÁ PLOCHA : 58,11
 PŘÍSLUŠENSTVÍ : 28,29
 UŽITKOVÁ PLOCHA : 86,40
 CELKOVÁ PLOCHA (PODLAHOVÁ) : 88,00
 ZASTAVĚNÁ PLOCHA : 105,97

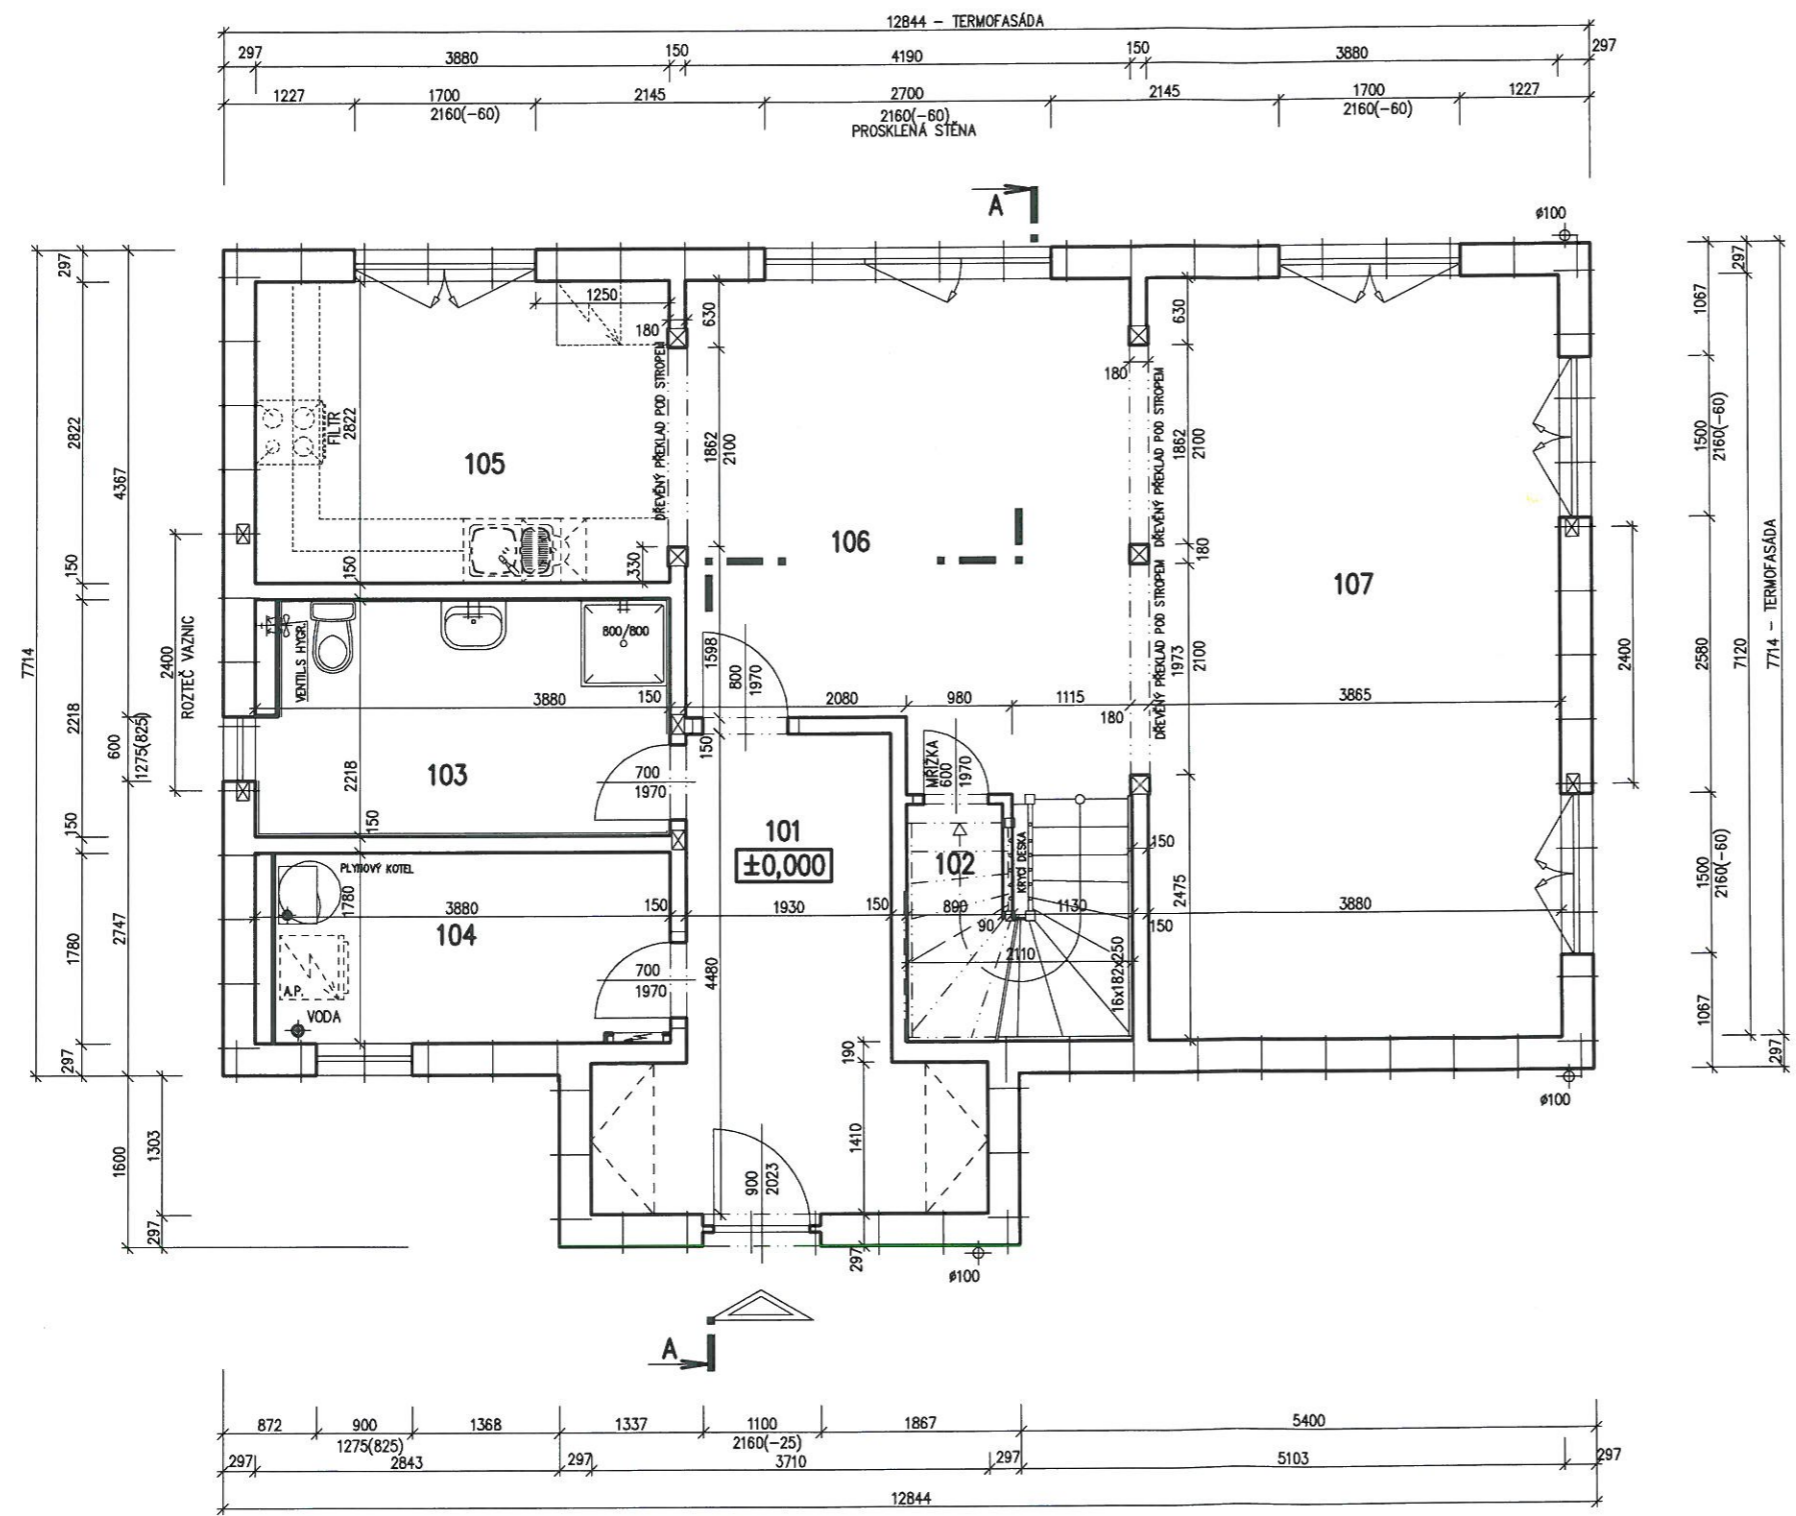

SCHODIŠTĚ - N723
 SNĚH. OBLAST -

MODEL 2014

Autorizovaný inženýr	Ing. Zdeněk Chromý Ing. David Ondra	Zpracovatel FAB PŘEMĚN
Vypracoval	-	Projekt
Investor - staveniště	-	Datum: 18.5.2014 Číslo HS: -

v.č.: 005



RODINNÝ DŮM

DIMENZE Line 96/45°

ROZTEČ VAZNIC 2400

(RD BEZ PODSKLEPENÍ)

PŮDORYS PODKROVÍ

M 1:50

POZNÁMKA:

1. TECHNICKÉ ZMĚNY JSOU VYHRAZENY.
2. VNITŘNÍ DVEŘE JSOU KÓTOVÁNY S PŘESNOSTÍ ± 30 mm

LEGENDA MÍSTNOSTÍ :


ČÍSLO	ÚČEL MÍSTNOSTI	PLOCHA m ²	
201	CHODBA	13,48	12,20
202	POKOJ	12,82	10,44
203	POKOJ	20,21	16,49
204	LOŽNICE	21,15	17,43
205	KOUPELNA	10,38	8,85

OBYTNÁ PLOCHA : 44,36

PŘÍSLUŠENSTVÍ : 21,05

UŽITKOVÁ PLOCHA : 65,41


CELKOVÁ PLOCHA (PODLAHOVÁ) : 78,04

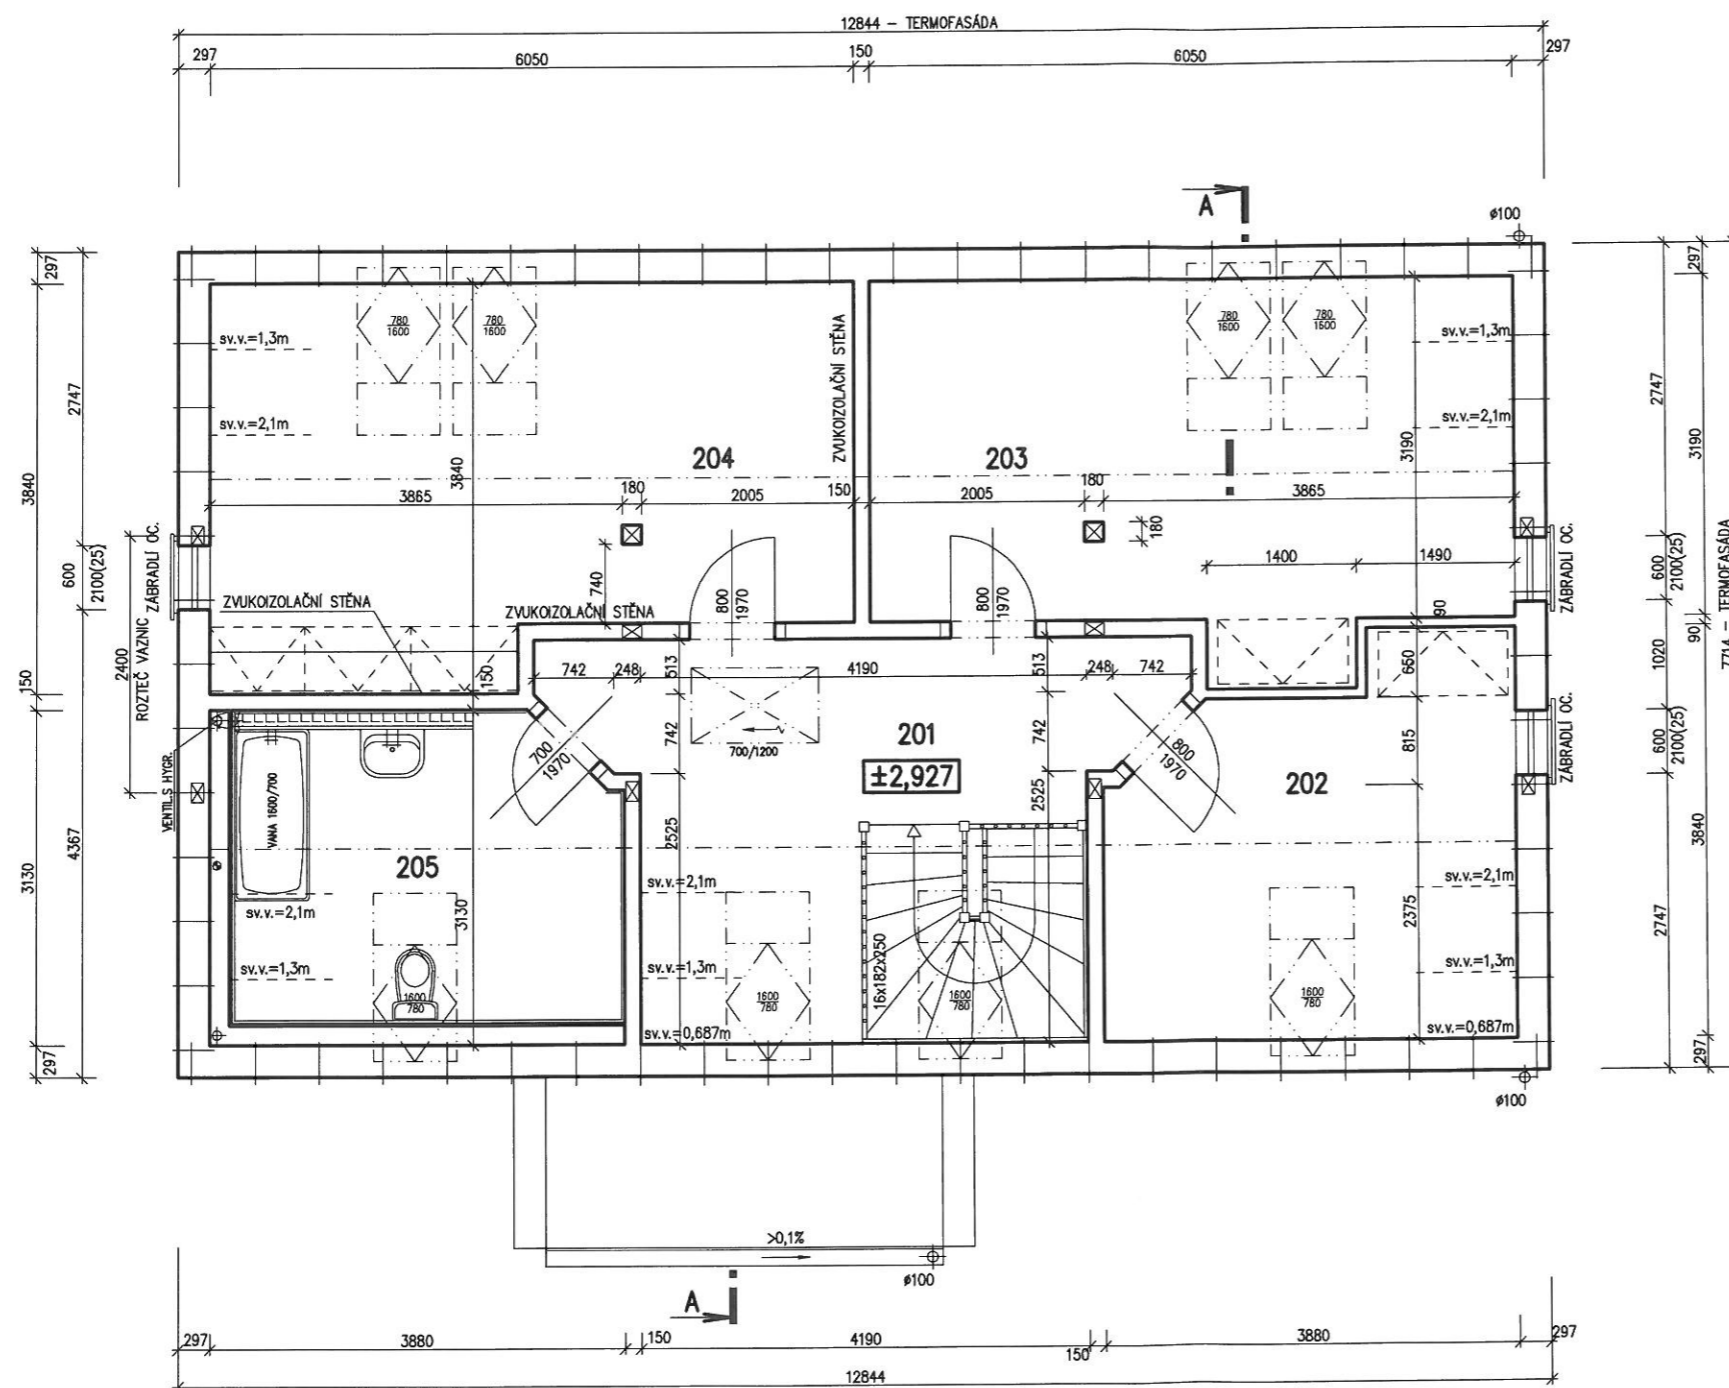SCHODIŠTĚ - N723
SNĚH. OBLAST -


MODEL 2014

Autorizovaný inženýr	Ing. Zdeněk Chromý Ing. David Ondra	Zpracovatel
Vypracoval	-	Projekt
Investor-stavovatel	-	Datum: 18.5.2014
		Číslo HS: -

POHLED ZAHRADNÍ

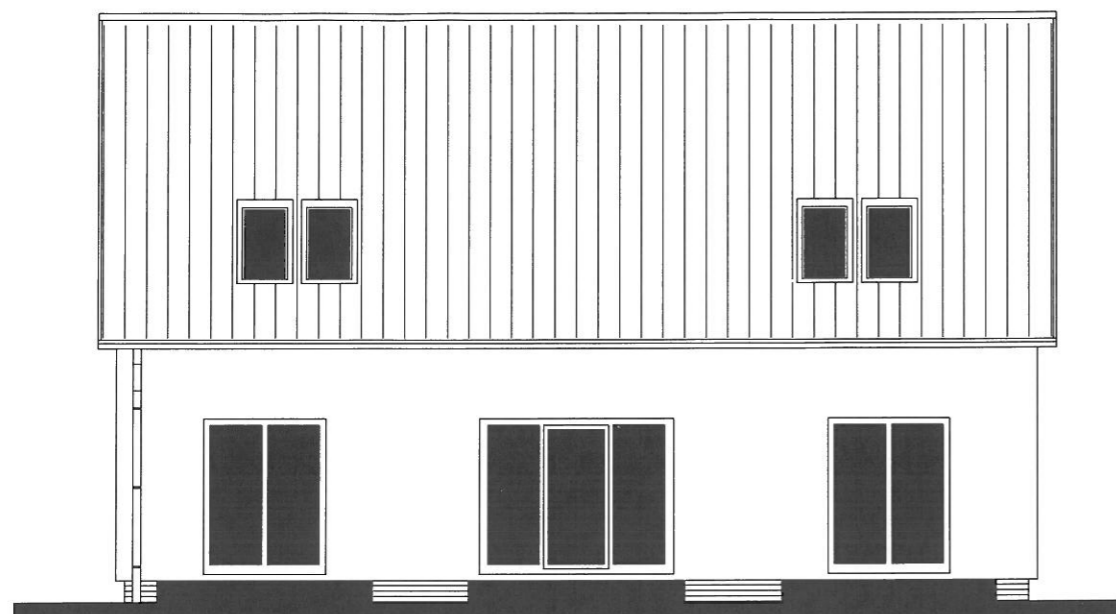

POHLED BOČNÍ – LEVÝ

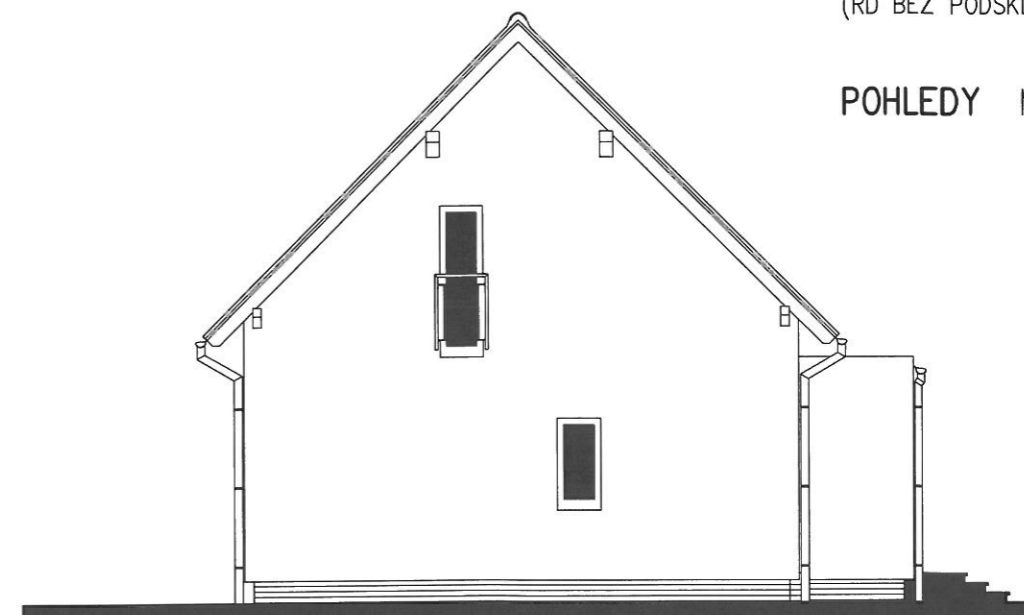

RODINNÝ DŮM


DIMENZE Line 96/45°

ROZTEČ VAZNIC 2400


(RD BEZ PODSKLEPENÍ)

POHLEDY M 1:100


POHLED VSTUPNÍ

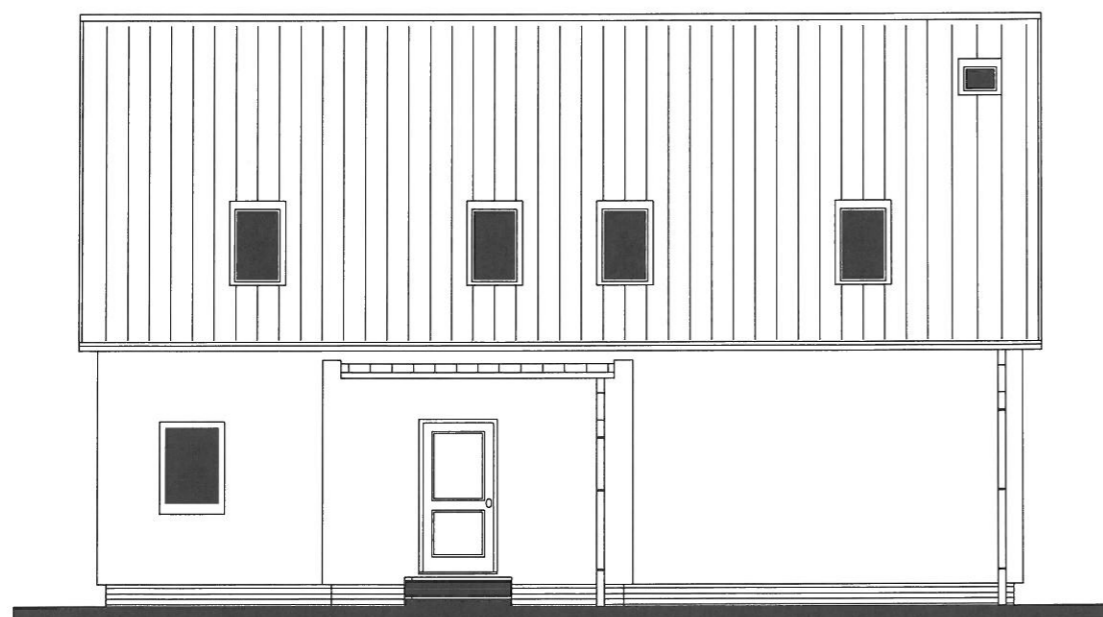

POHLED BOČNÍ – PRAVÝ

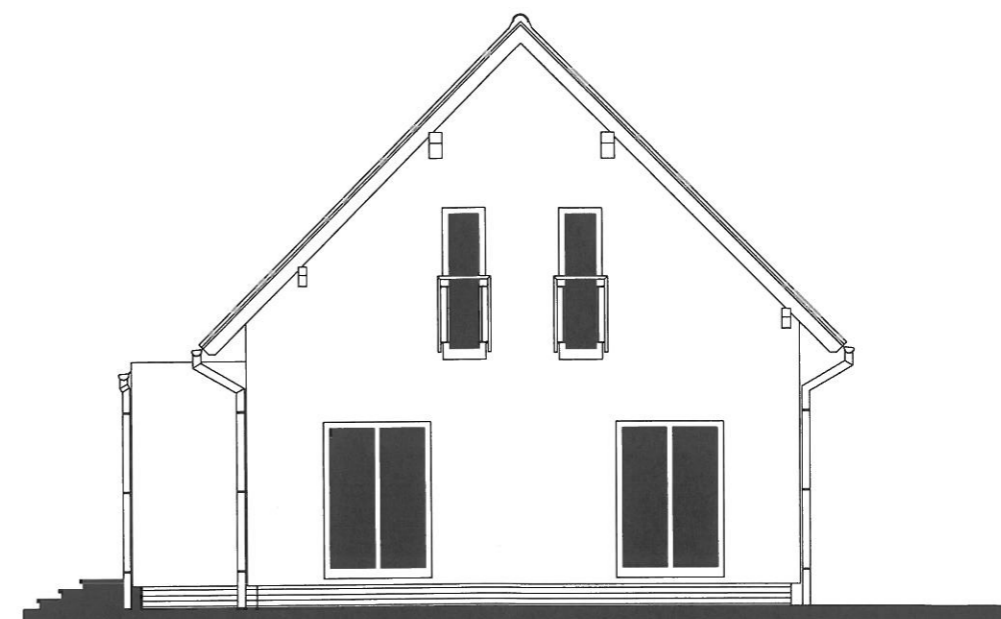

MODEL 2014

Autorizovaný inženýr	Ing. Zdeněk Chromý Ing. David Ondra	Zpracovatel 
Vypracoval	-	Projekt Datum: 18.5.2014
Investor-staveniště	-	Číslo HS: -