


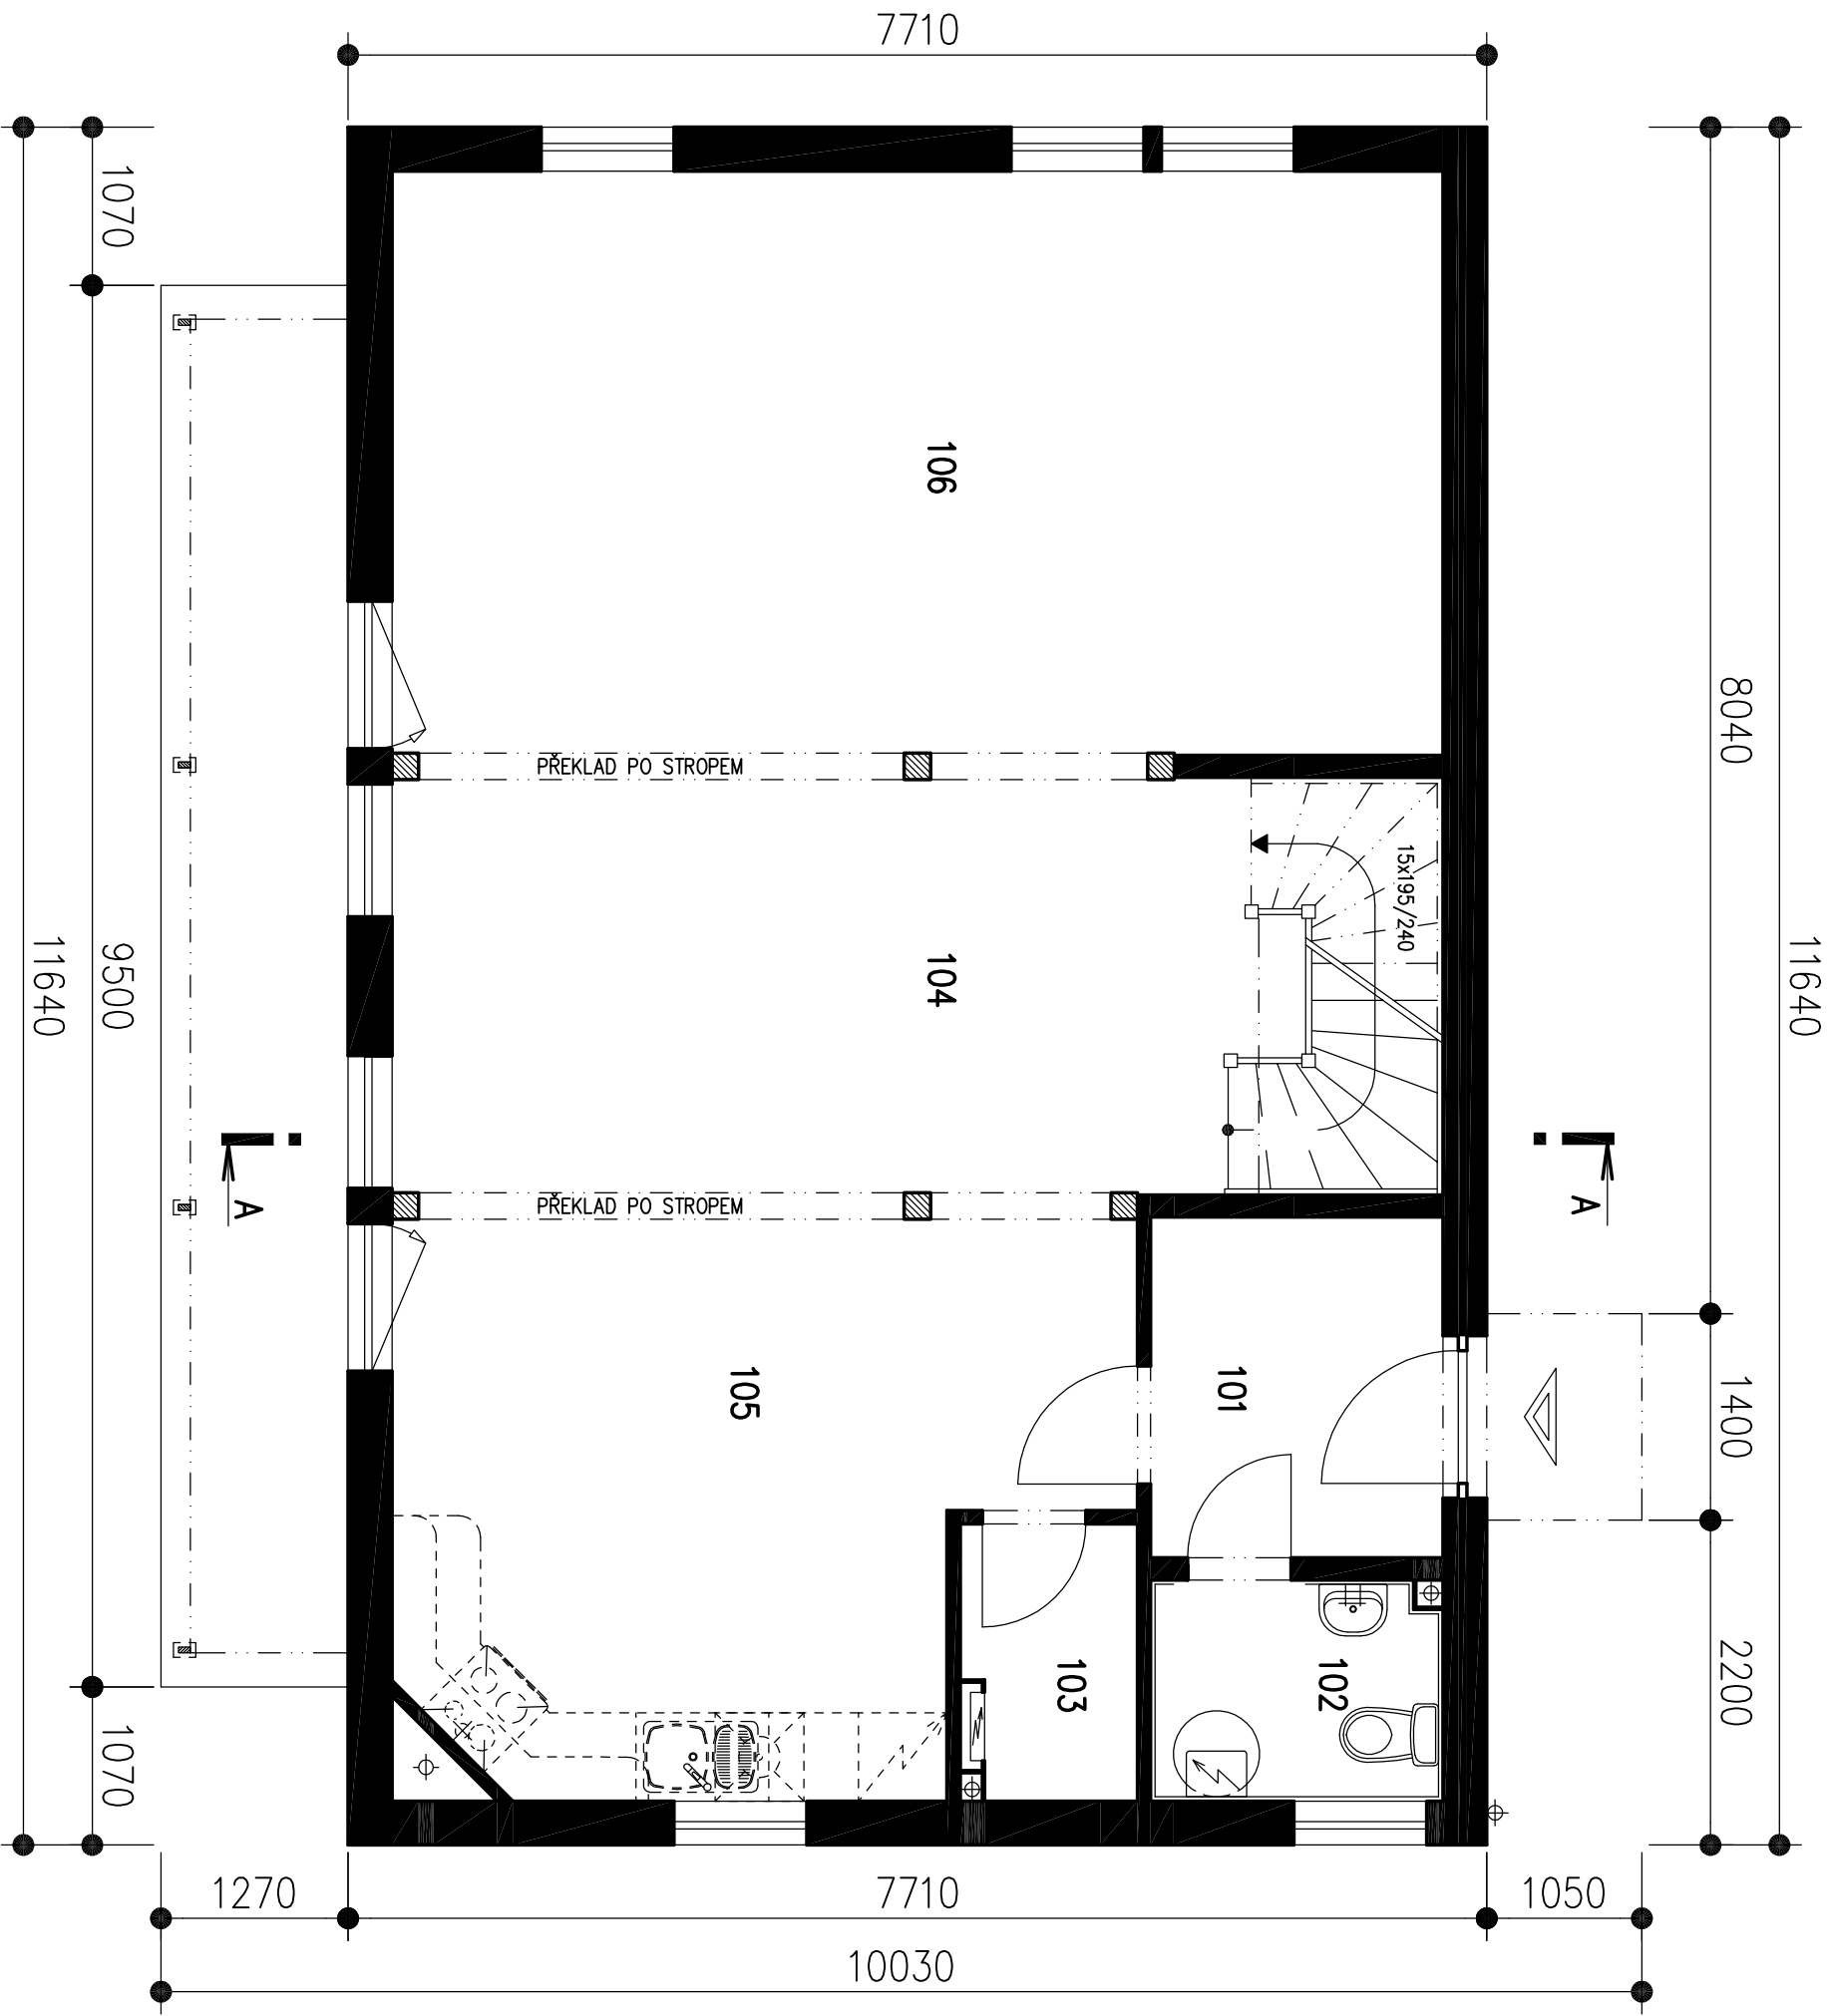

RODINNÝ DOMEK

KUBIS Line 88/15°

(RD BEZ PODSKLEPENÍ)

PŮDORYS PŘÍZEMÍ

M 1:50

POZNÁMKA:

TECHNICKÉ ZMĚNY JSOU VYHRAZENY

LEGENDA MÍSTNOSTÍ :

ČÍSLO	ÚČEL MÍSTNOSTI	PLOCHA m ²
101	ZADVEŘÍ	4,57
102	WC, KOTEL	2,93
103	KOMORA	2,13
104	HALA, JIDELNA	20,84
105	KUCHYŇ	17,45
106	OBYVACÍ POKOJ	28,56
OBYTNÁ PLOCHA :		65,14
PŘÍSLUŠENSTVÍ :		9,63
UŽITKOVÁ PLOCHA :		74,77
CELKOVÁ PLOCHA (PODLAHOVÁ) :		76,48
ZASTAVĚNÁ PLOCHA		89,82



RODINNÝ DOMEK


KUBIS Line 88/15°

(RD BEZ PODSKLEPENÍ)

11640



7710

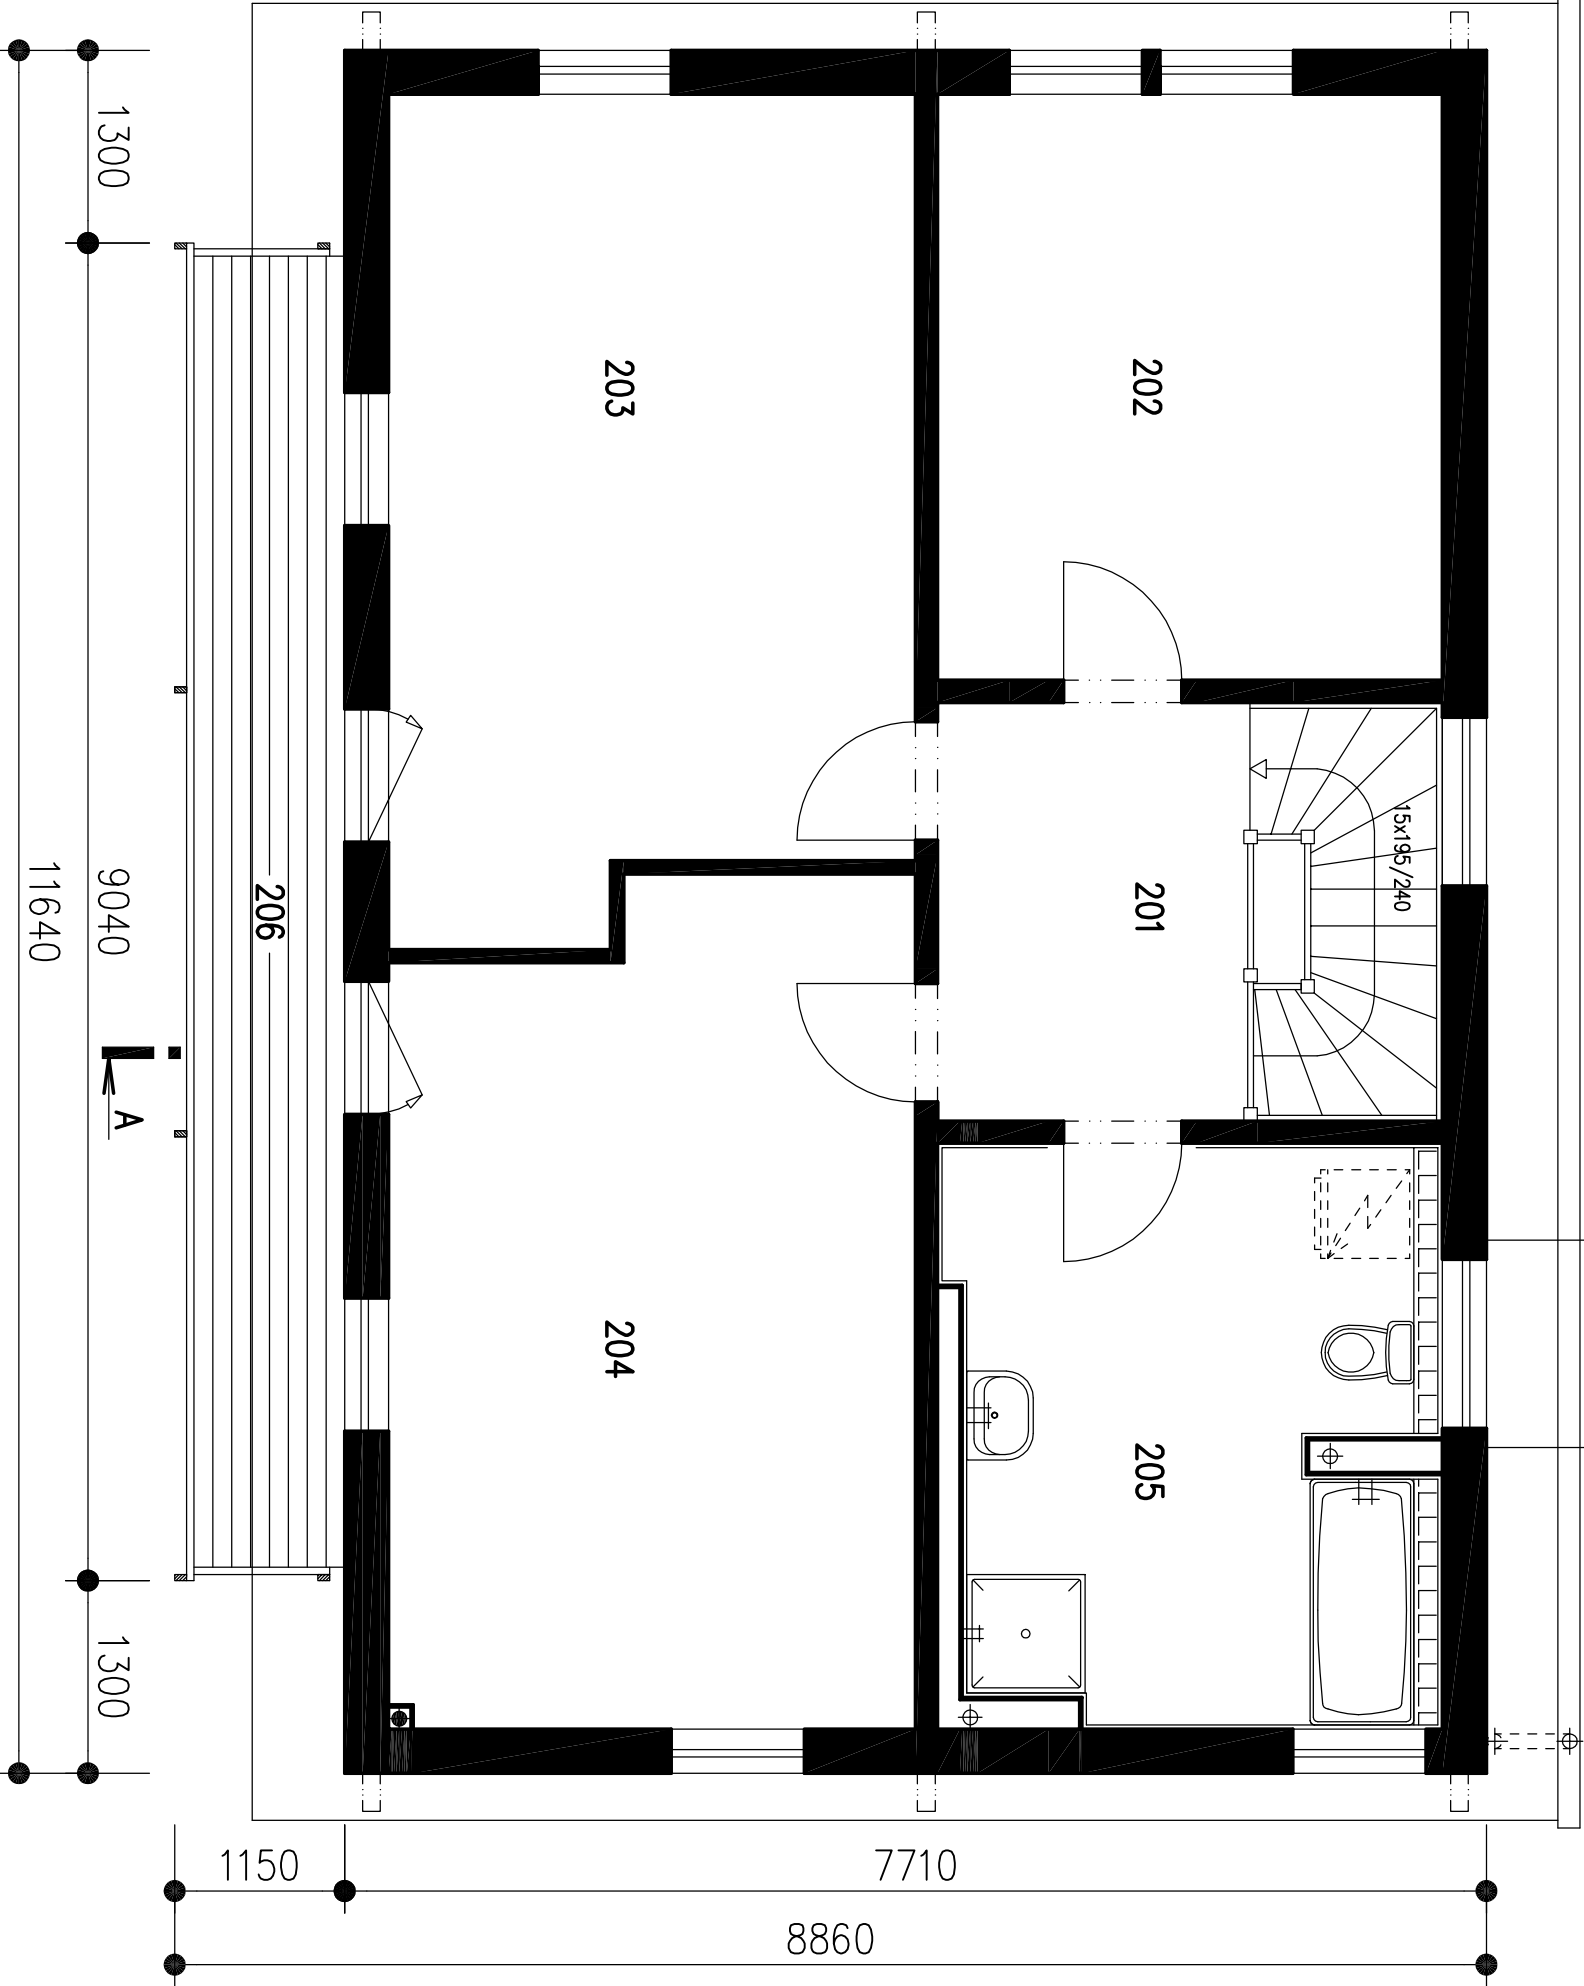

PŮDORYS PODKROVÍ

M 1:50


POZNÁMKA:

TECHNICKÉ ZMĚNY JSOU VYHRAZENY


LEGENDA MÍSTNOSTÍ :

ČÍSLO	ÚČEL MÍSTNOSTI	PLOCHA m ²
201	CHODBA	5,92
202	POKOUJ	13,50
203	POKOUJ	19,34
204	LOŽNICE	19,59
205	KOUPELNA, WC	12,61
206	BALKON	
OBYTNÁ PLOCHA :		52,43
PŘÍSLUŠENSTVÍ :		18,53
UŽITKOVÁ PLOCHA :		70,96
CELKOVÁ PLOCHA (PODLAHOVÁ) :		70,96


POHLED ZAHRADNÍ

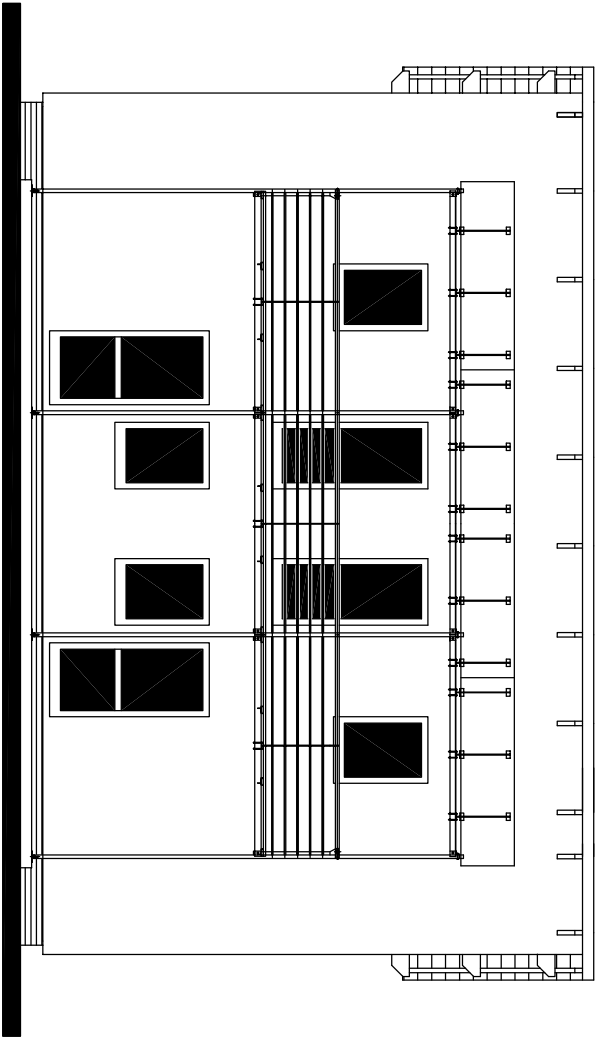


POHLED ULIČNÍ

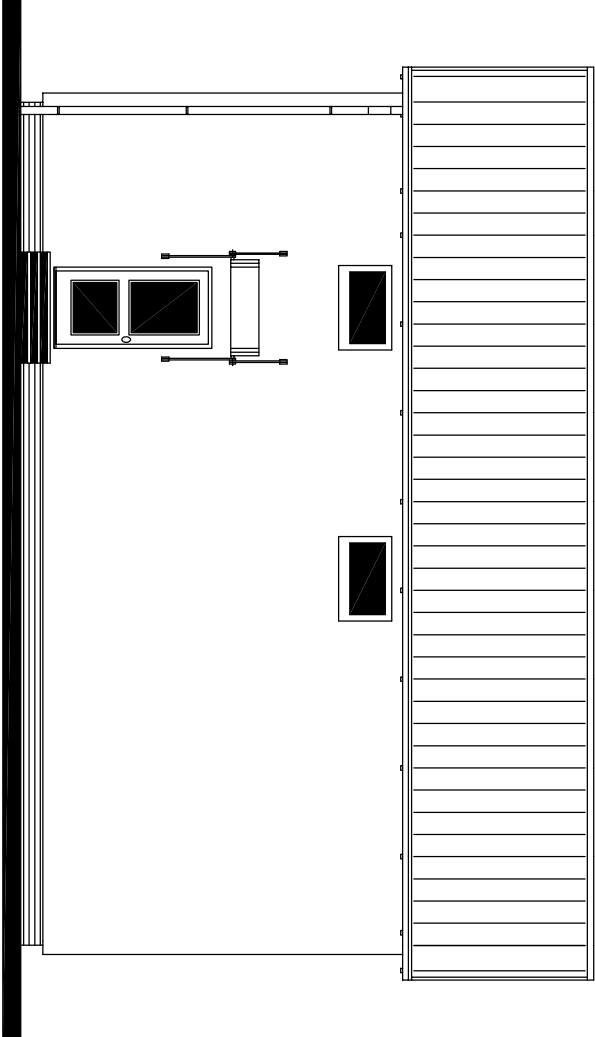

POHLED PRAVÝ

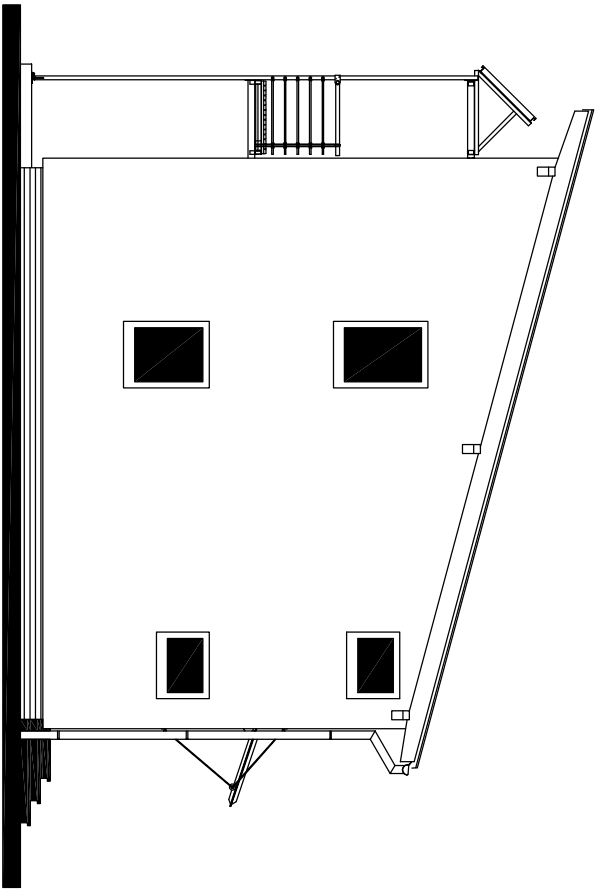

POHLED LEVÝ

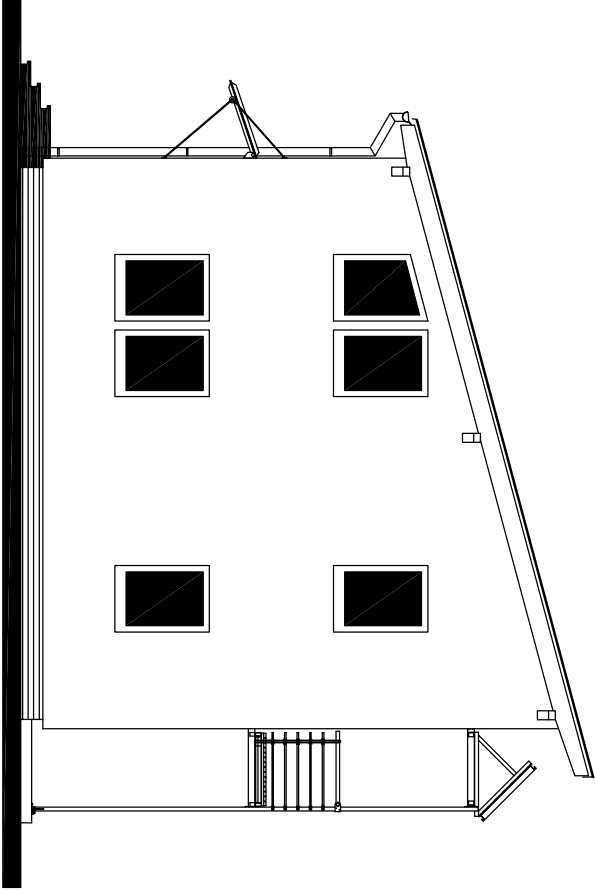

RODINNÝ DOMEK
KUBIS Line 88/15°
(RD BEZ PODSKLEPENÍ)

POHLEDY M 1:100



RODINNÝ DOMEK

KUBIS Line 88/15°

(RD BEZ PODSKLEPENÍ)

ŘEZ A-A

M 1:50

