


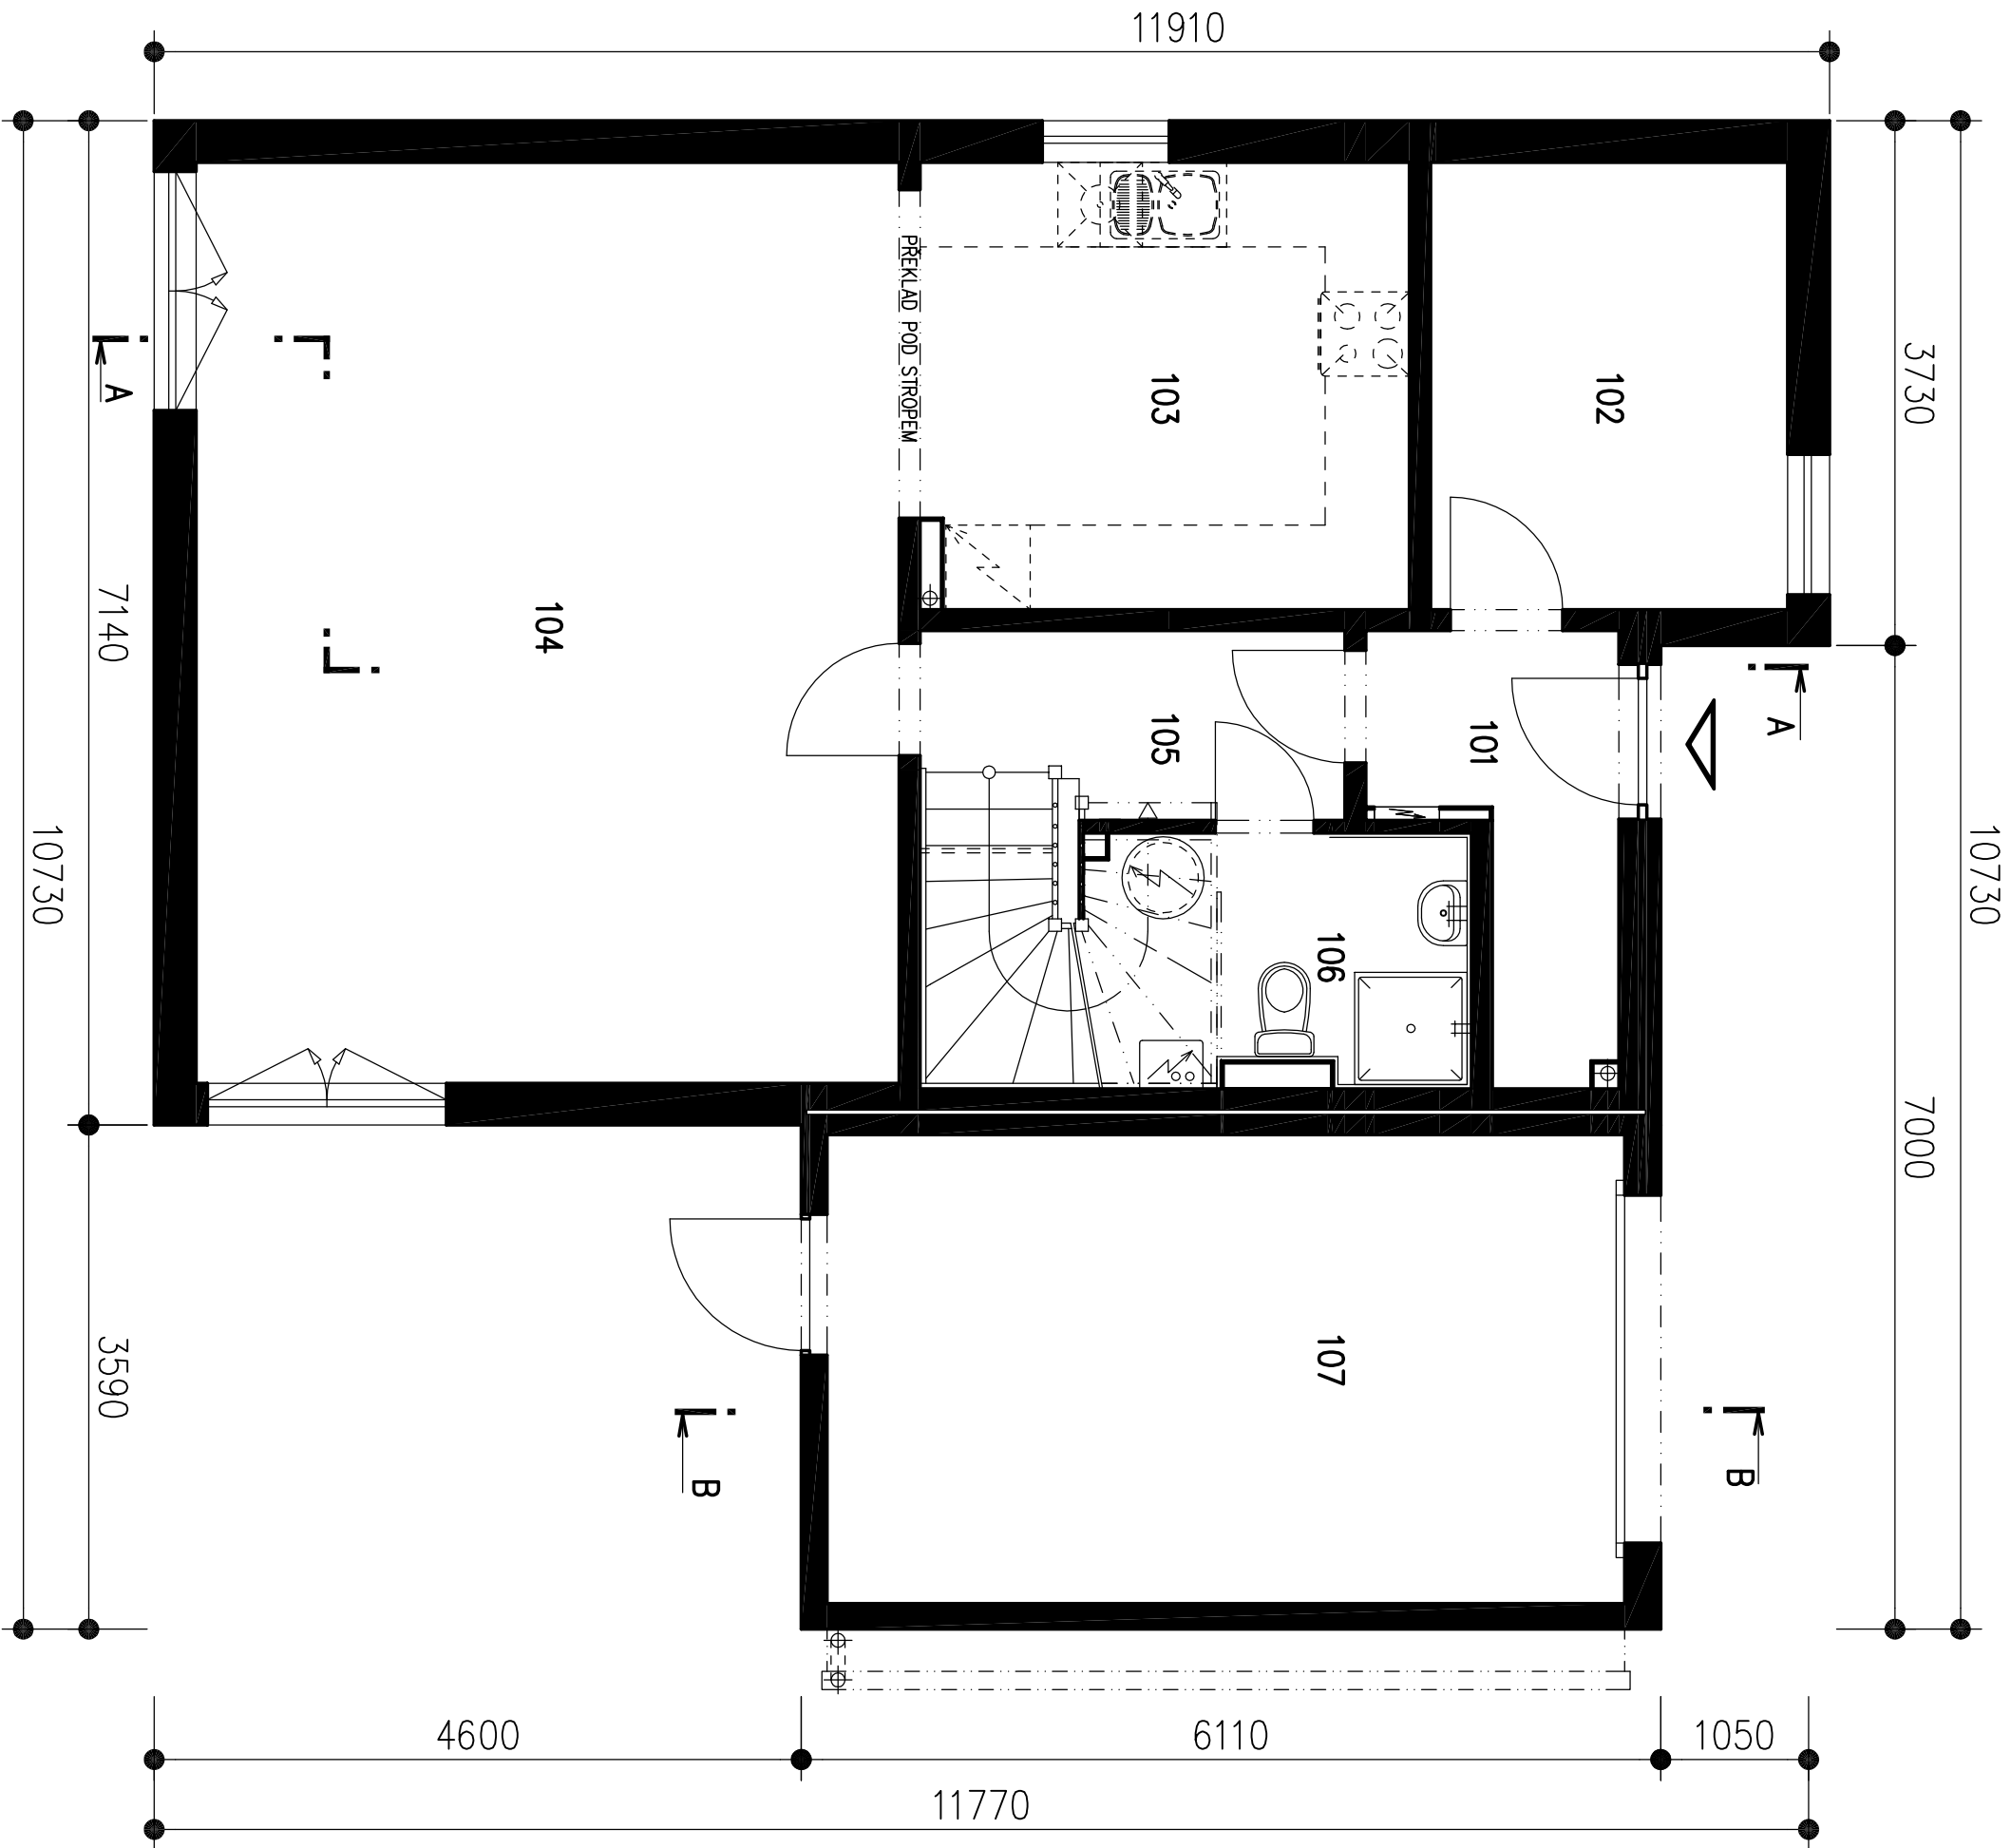

RODINNÝ DŮM

ROHE Line 101

(RD BEZ PODSKLEPENÍ)


PŮDORYS 1. NP

M 1:50

LEGENDA MÍSTNOSTÍ :

ČÍSLO	ÚČEL MÍSTNOSTI	PLOCHA m ²
101	ZADVĚŘÍ	4,02
102	PRACOVNA	8,08
103	KUCHYŇ	10,96
104	OBÝVACÍ POKOJ	32,75
105	CHODBA	3,69
106	KOUPELNA, WC	6,66
107	GARÁŽ	(18,91)

OBÝTNÁ PLOCHA :	40,83
PŘÍSLUŠENSTVÍ :	23,75
UŽITKOVÁ PLOCHA :	64,58
CELKOVÁ PLOCHA (PDLAHOVÁ) :	66,16
ZASTAVĚNÁ PLOCHA :	102,94

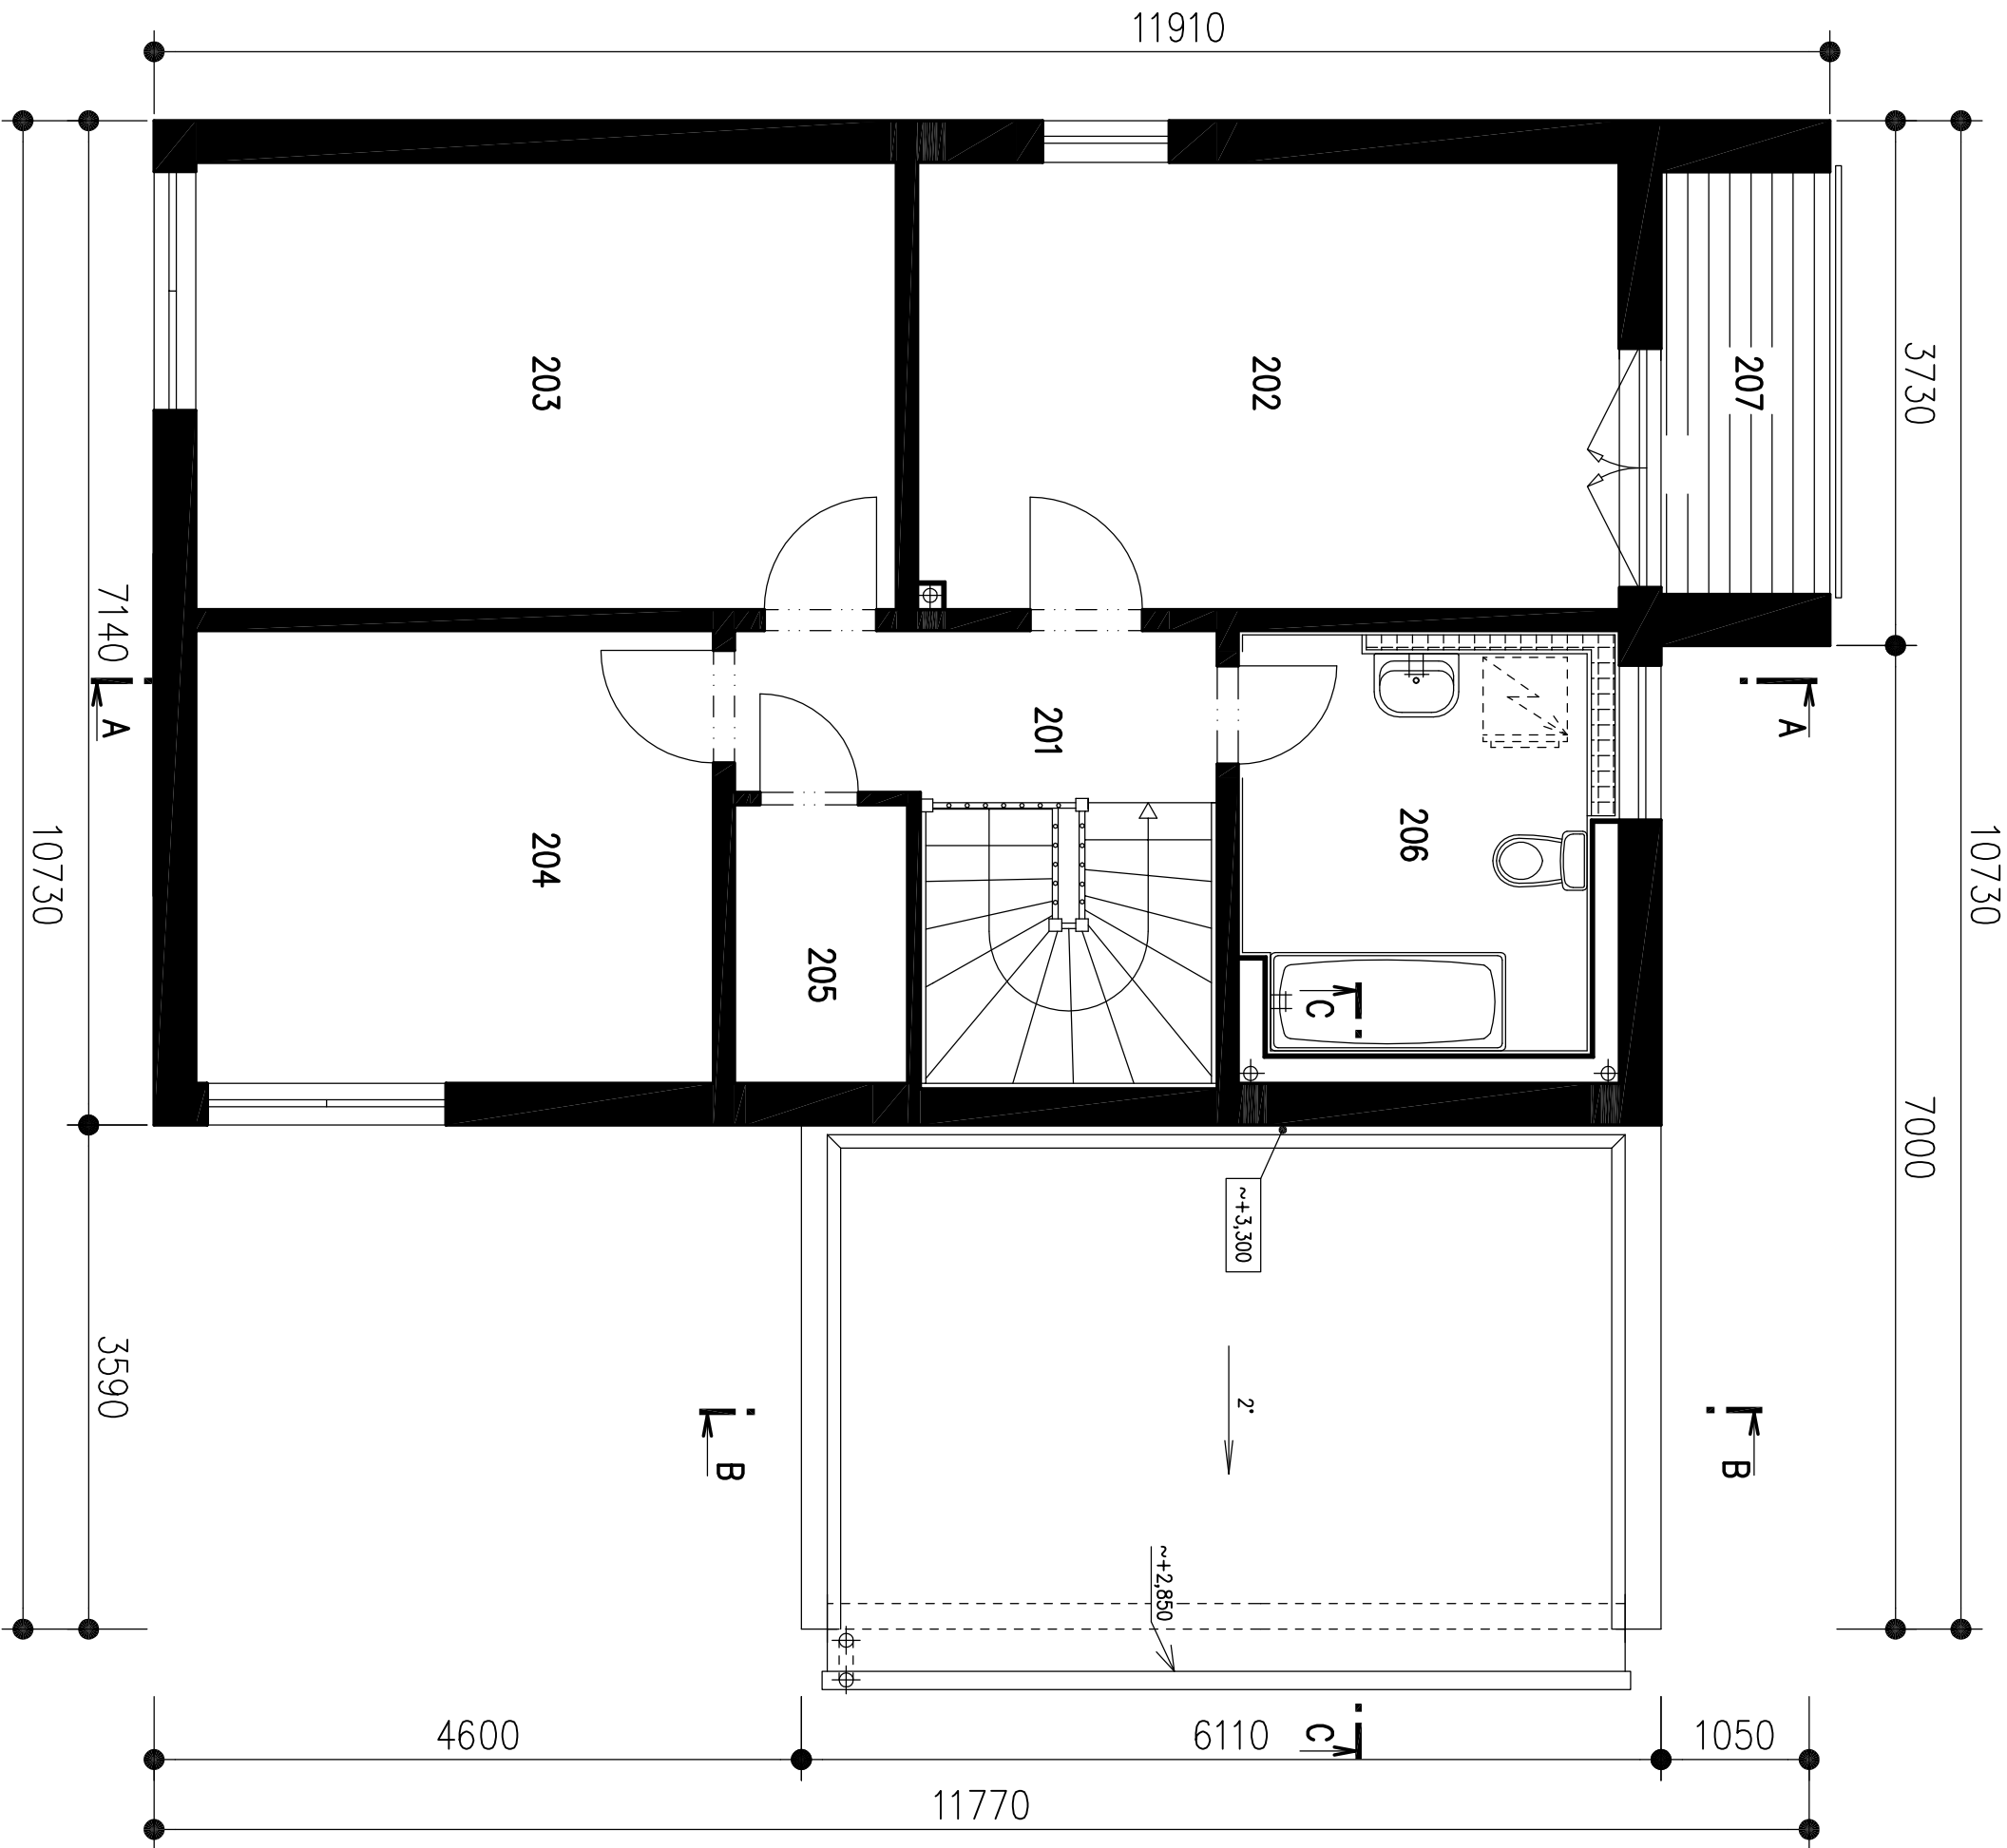

RODINNÝ DŮM

ROHE Line 101

(RD BEZ PODSKLEPENÍ)

PŮDORYS 2. NP

M 1:50

LEGENDA MÍSTNOSTÍ :

ČÍSLO	ÚČEL MÍSTNOSTI	PLOCHA m ²
201	CHODBA	4,10
202	LOŽNICE	15,87
203	POKOU	15,84
204	POKOU	11,85
205	ŠATNA	2,44
206	KOUPELNA, WC	7,23
207	LODŽIE	3,61

OBYTNÁ PLOCHA :	43,56
PŘÍSLUŠENSTVÍ :	17,38
UŽITKOVÁ PLOCHA :	60,94
CELKOVÁ PLOCHA (PODLAHOVÁ) :	60,94




RODINNÝ DŮM


ROHE Line 101

(RD BEZ PODSKLEPENÍ)


POHLED ZAHRADNÍ

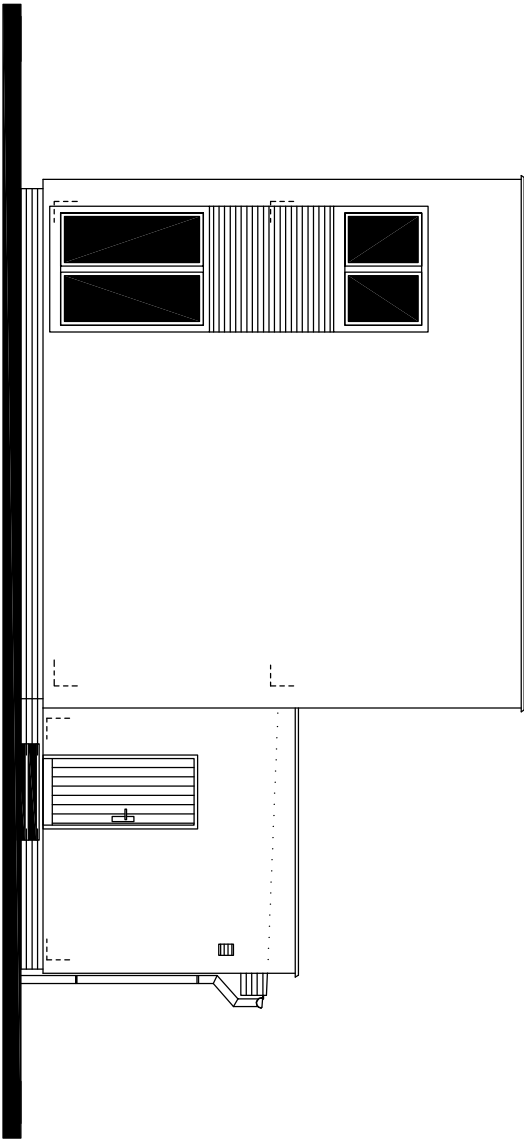


POHLED LEVÝ

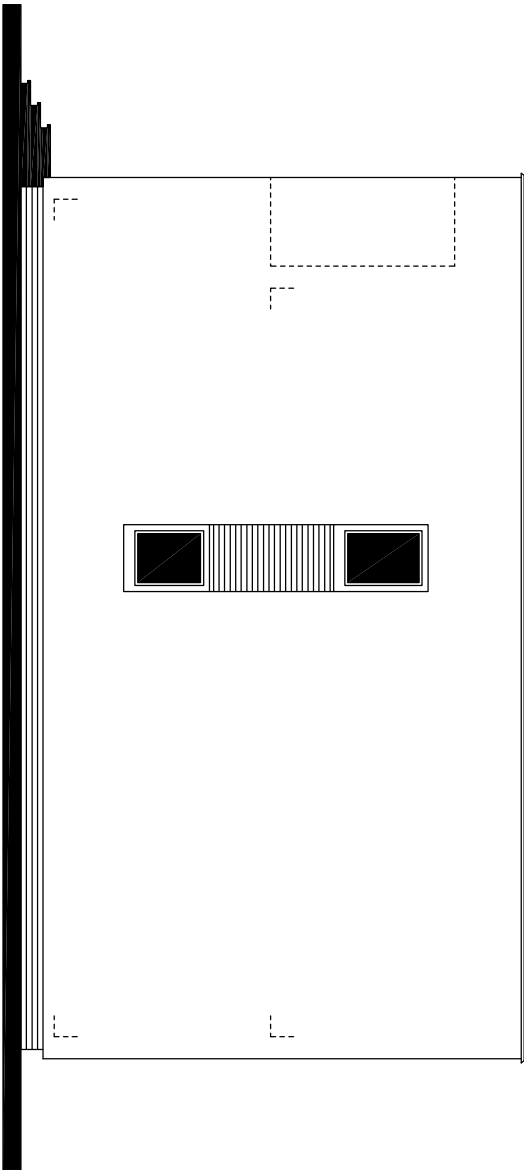

POHLED ULIČNÍ

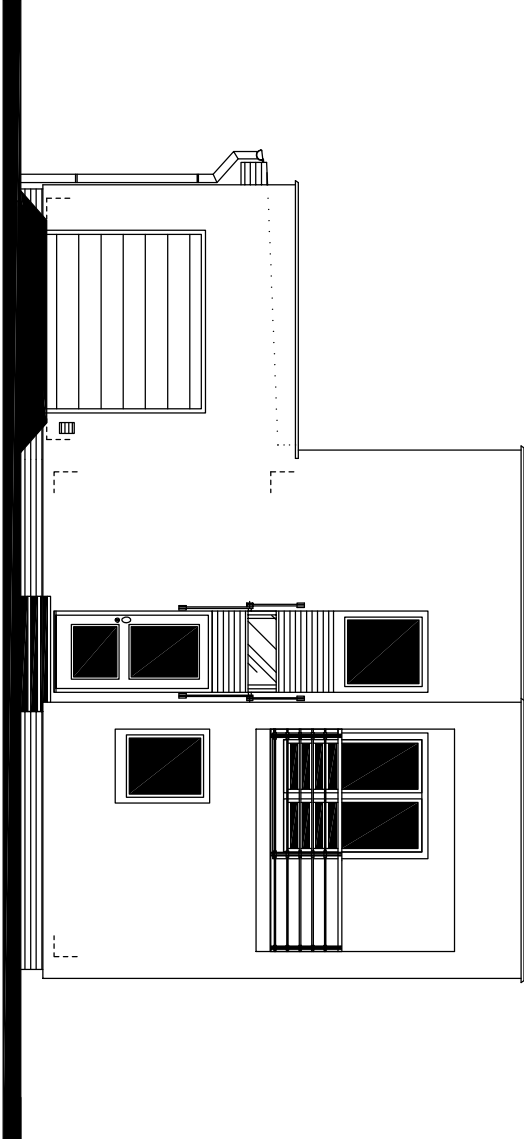

POHLED PRAVÝ

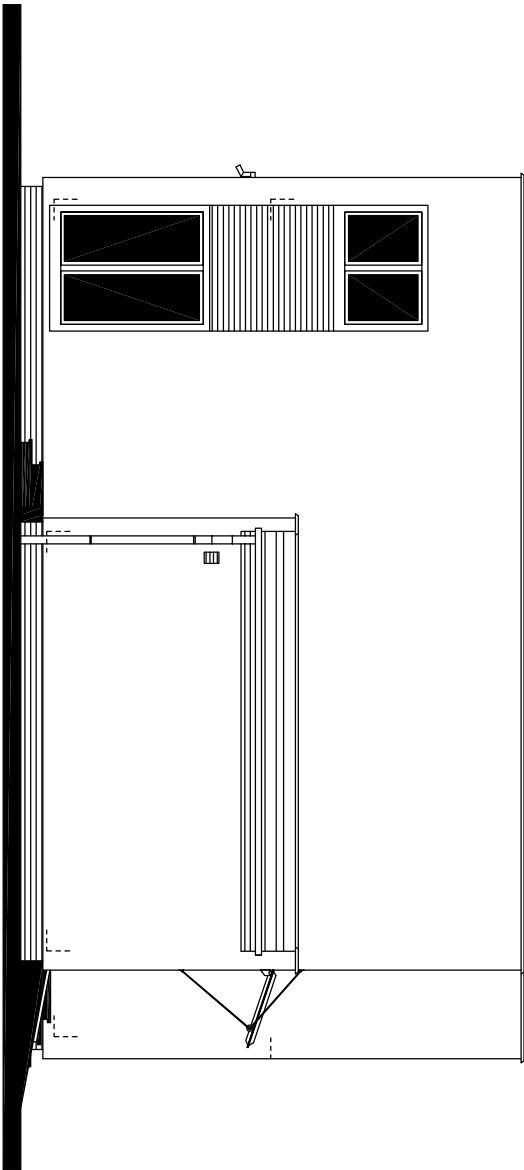

POHLEDY
M 1:100




RODINNÝ DŮM

ROHE Line 101

(RD BEZ PODSKLEPENÍ)

ŘEZ A-A

M 1:50

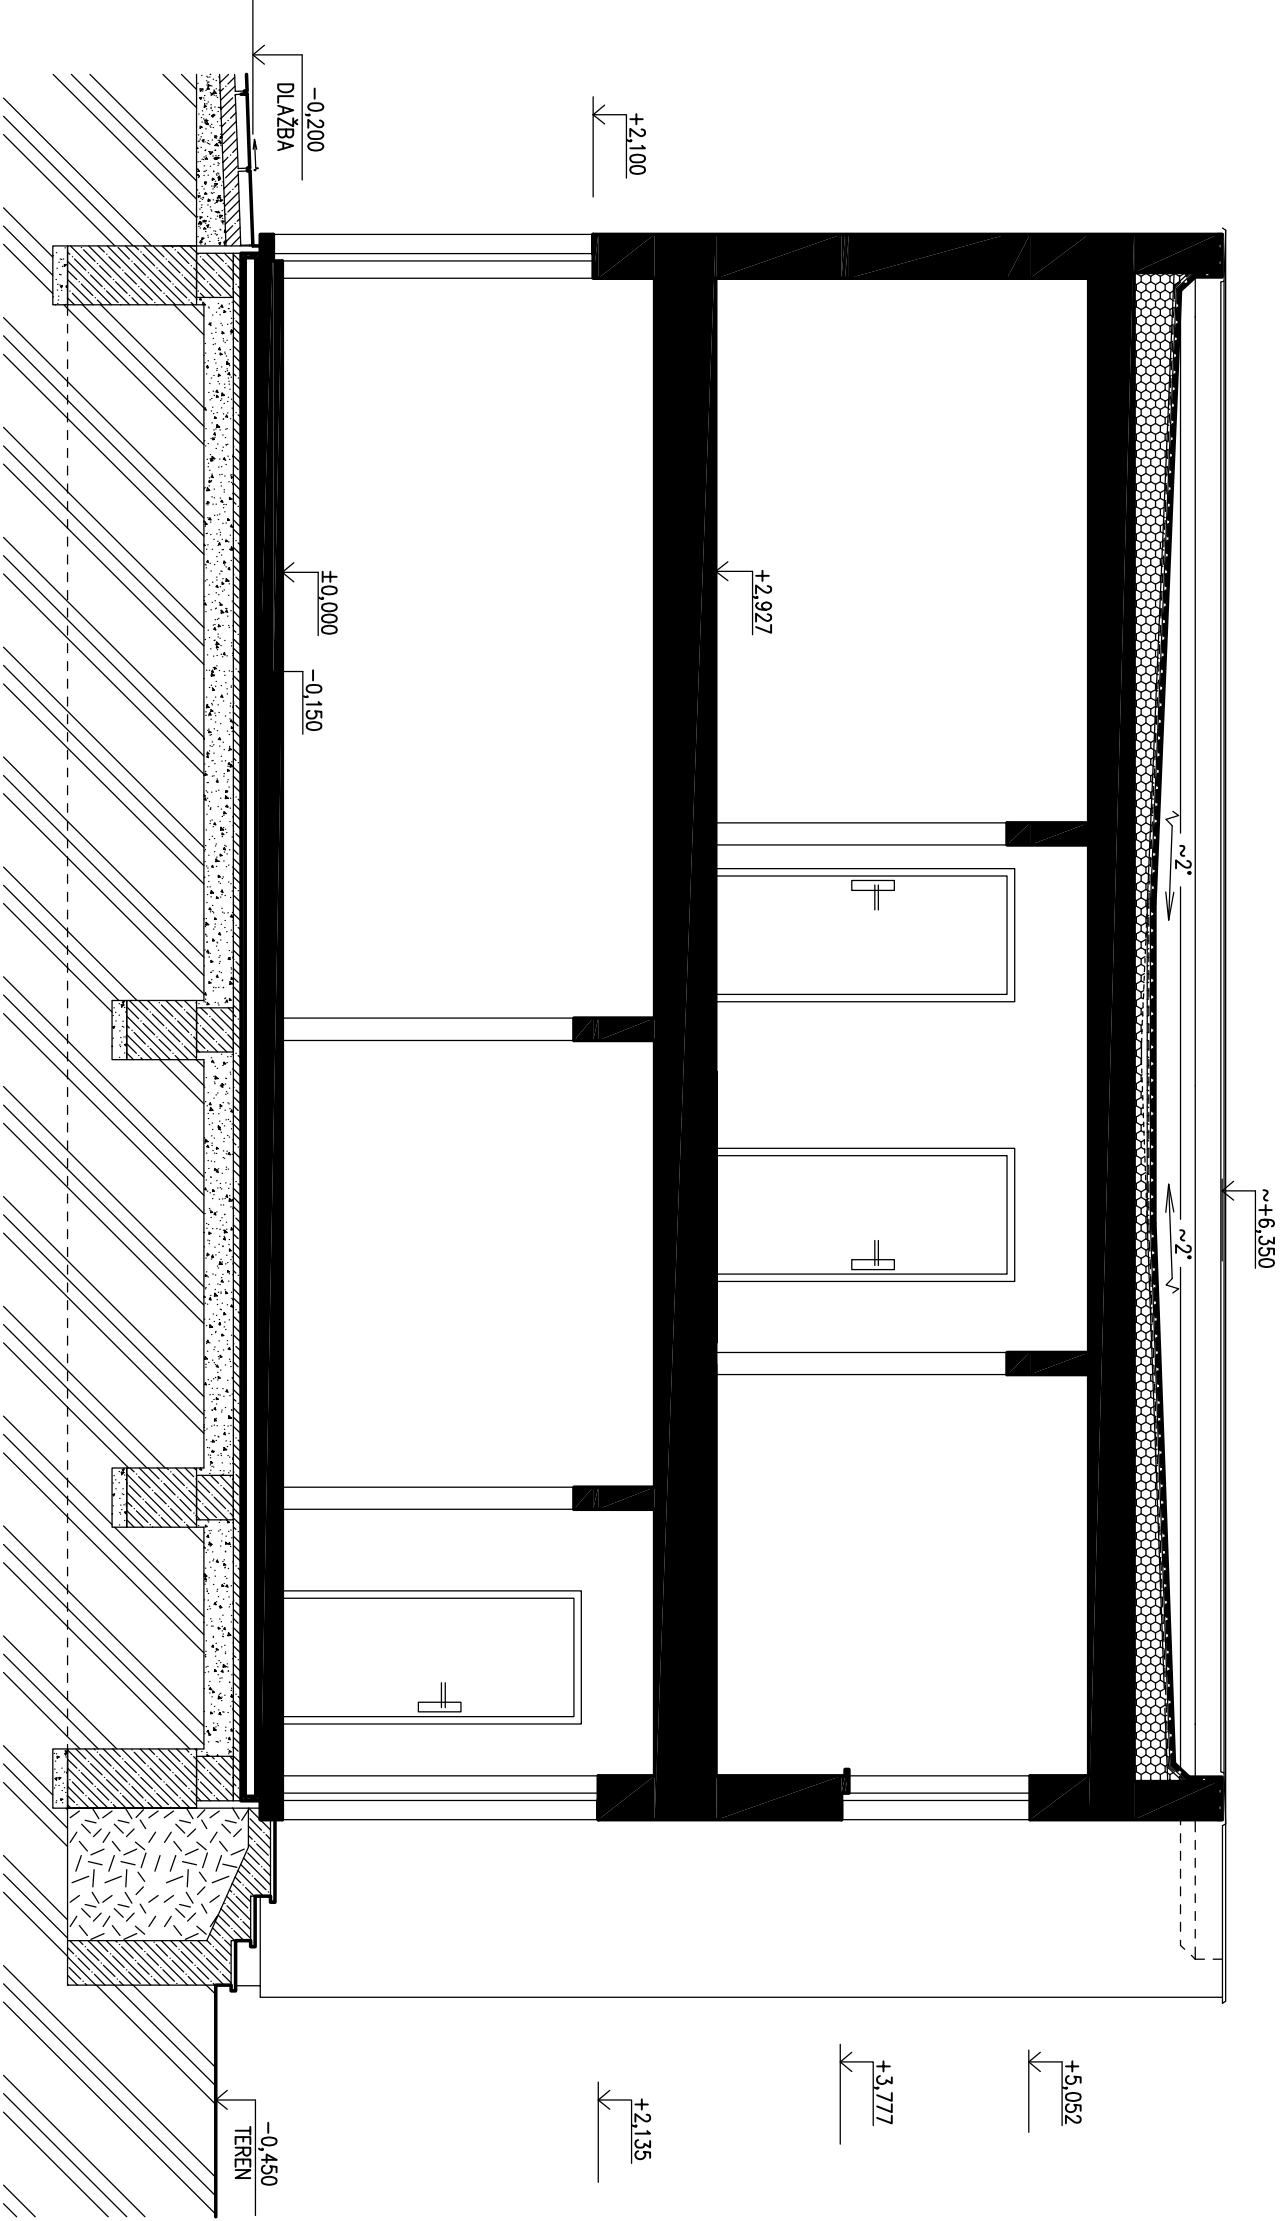

SPODNÍ STAVBA –
DODÁVKA ODBĚRATELE



GARÁŽ

(RD BEZ PODSKLEPENÍ)

ROHE Line 101

ŘEZ B-B, C-C

M 1:50

